


HAAPANIEMENKATU

AJURINKATU

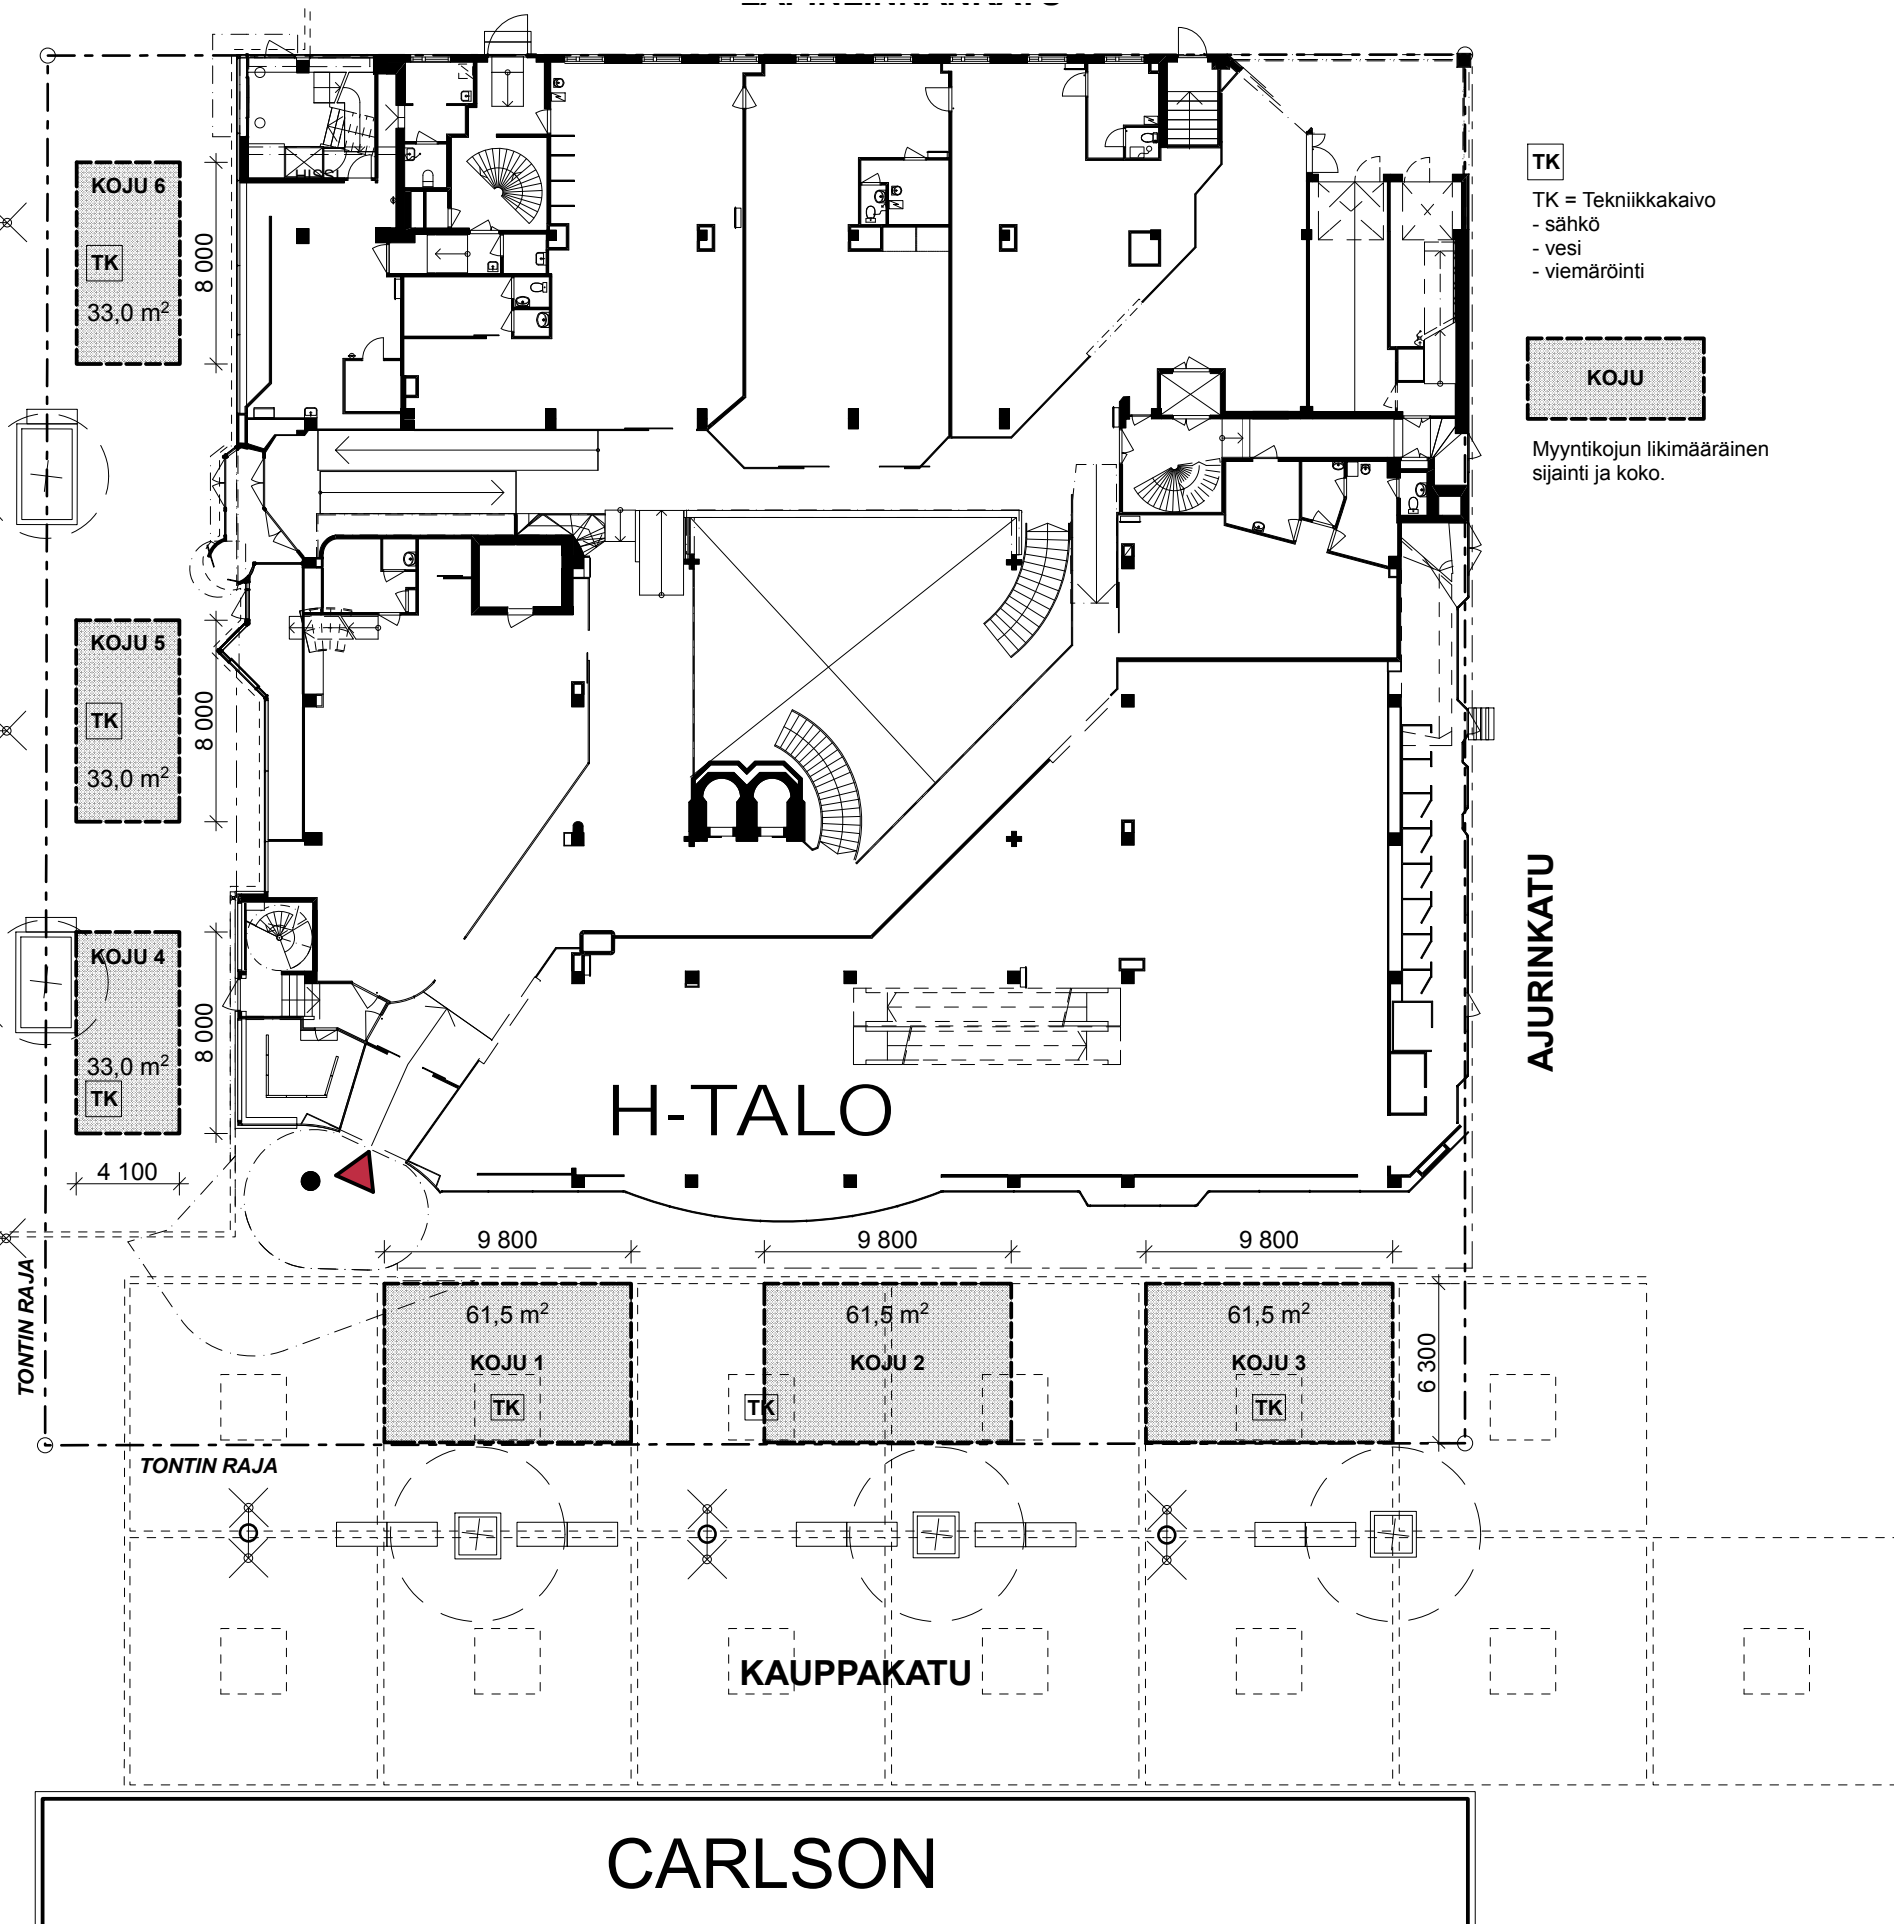

TK

TK = Tekniikkakaivo  
- sähkö  
- vesi  
- viemäröinti

KOJU

Myyntikojun likimääräinen sijainti ja koko.

H-TALO

CARLSON

KAUPPAKATU

ARKKITEHDIT OY

**QVIM**

QVICK VEHRÄVESÄ ILMARINEN MITRUNEN  
Puijonkatu 29 A, 70100 KUOPIO  
Puh. 010 328 8740 E-mail. arkkitehdit@qvim.fi www.qvim.fi

Suunnittelija

Rainer Qvick ARK

Vastuullinen suunnittelija

Rainer Qvick, arkkitehti SAFA

Projektin nro

**1313**

Piirustuksen sisältö

**2014 ASEMAPIIRROS-MYYNTIKOJUT**

**H-TALO**

Mittakaavat

**1:300**

Suunnittelu- ja piirustusnumero

**ARK**

Tiedoston nimi: 1313 H-TALO AC16 [teamqvim.qvim.local]

Tulostustiedoston päivämäärä: **14.5.2014**